


# Pilkington Profilit™ - Vertikale Standardverglasung


Einschalige und doppelschalige Verlegung

Vertikalschnitt 1-1

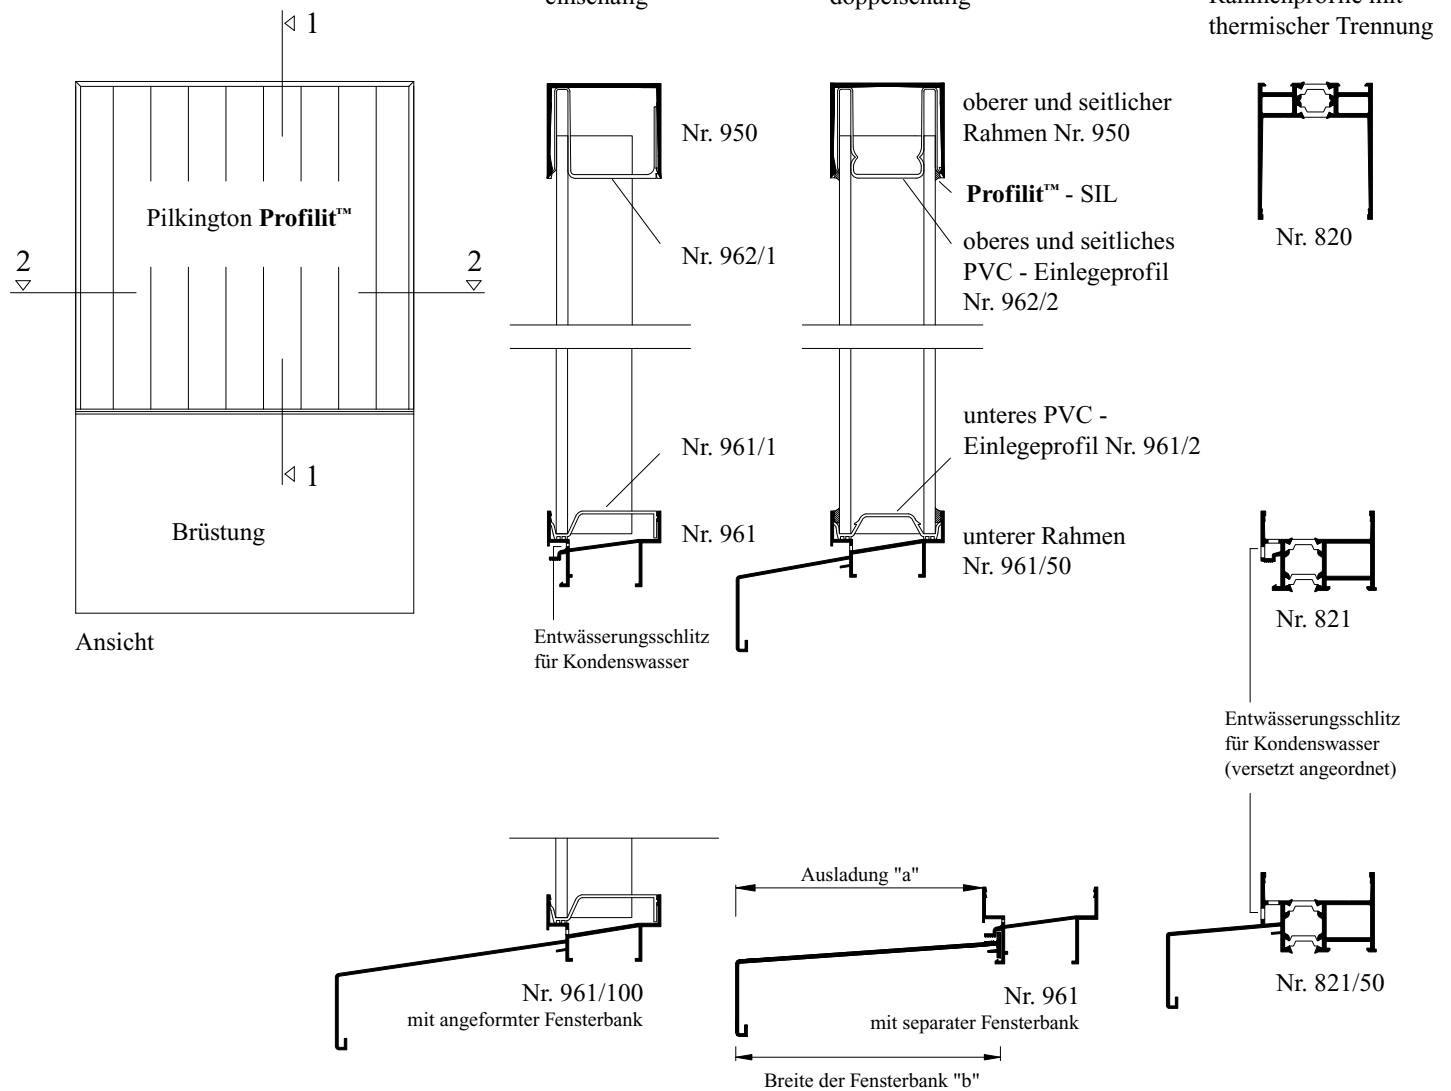

Horizontalschnitte 2-2

Einschalige Verlegung

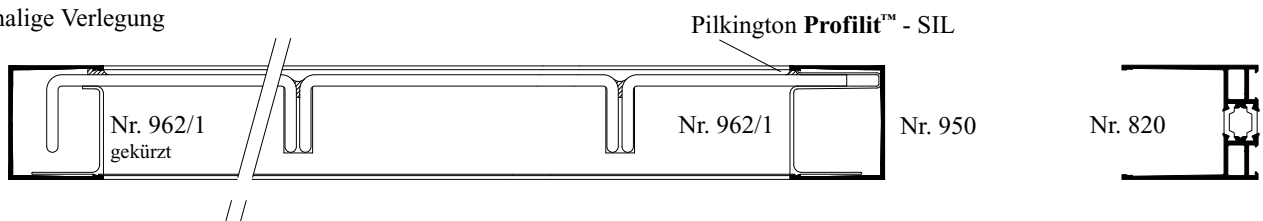

Doppelschalige Verlegung

